



Europa Can Llong II

SABADELL

TIPUS 12C - HPO

ESC B 4 5a

SUP. CONSTRUÏDA Tancada 80,31 m²


TOTAL Sup. Útil Interior 68,73 m²

TOTAL Sup. Exterior 13,40 m²




TOTAL Sup. Útil Computable 75,43 m²

PC04-240320

UBICACIÓ A LA PROMOCIÓ

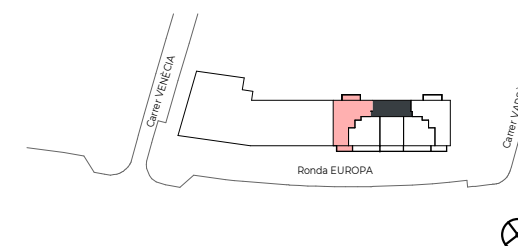

PLANTA QUARTA

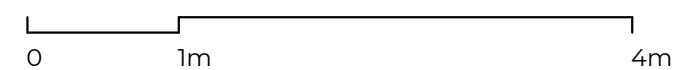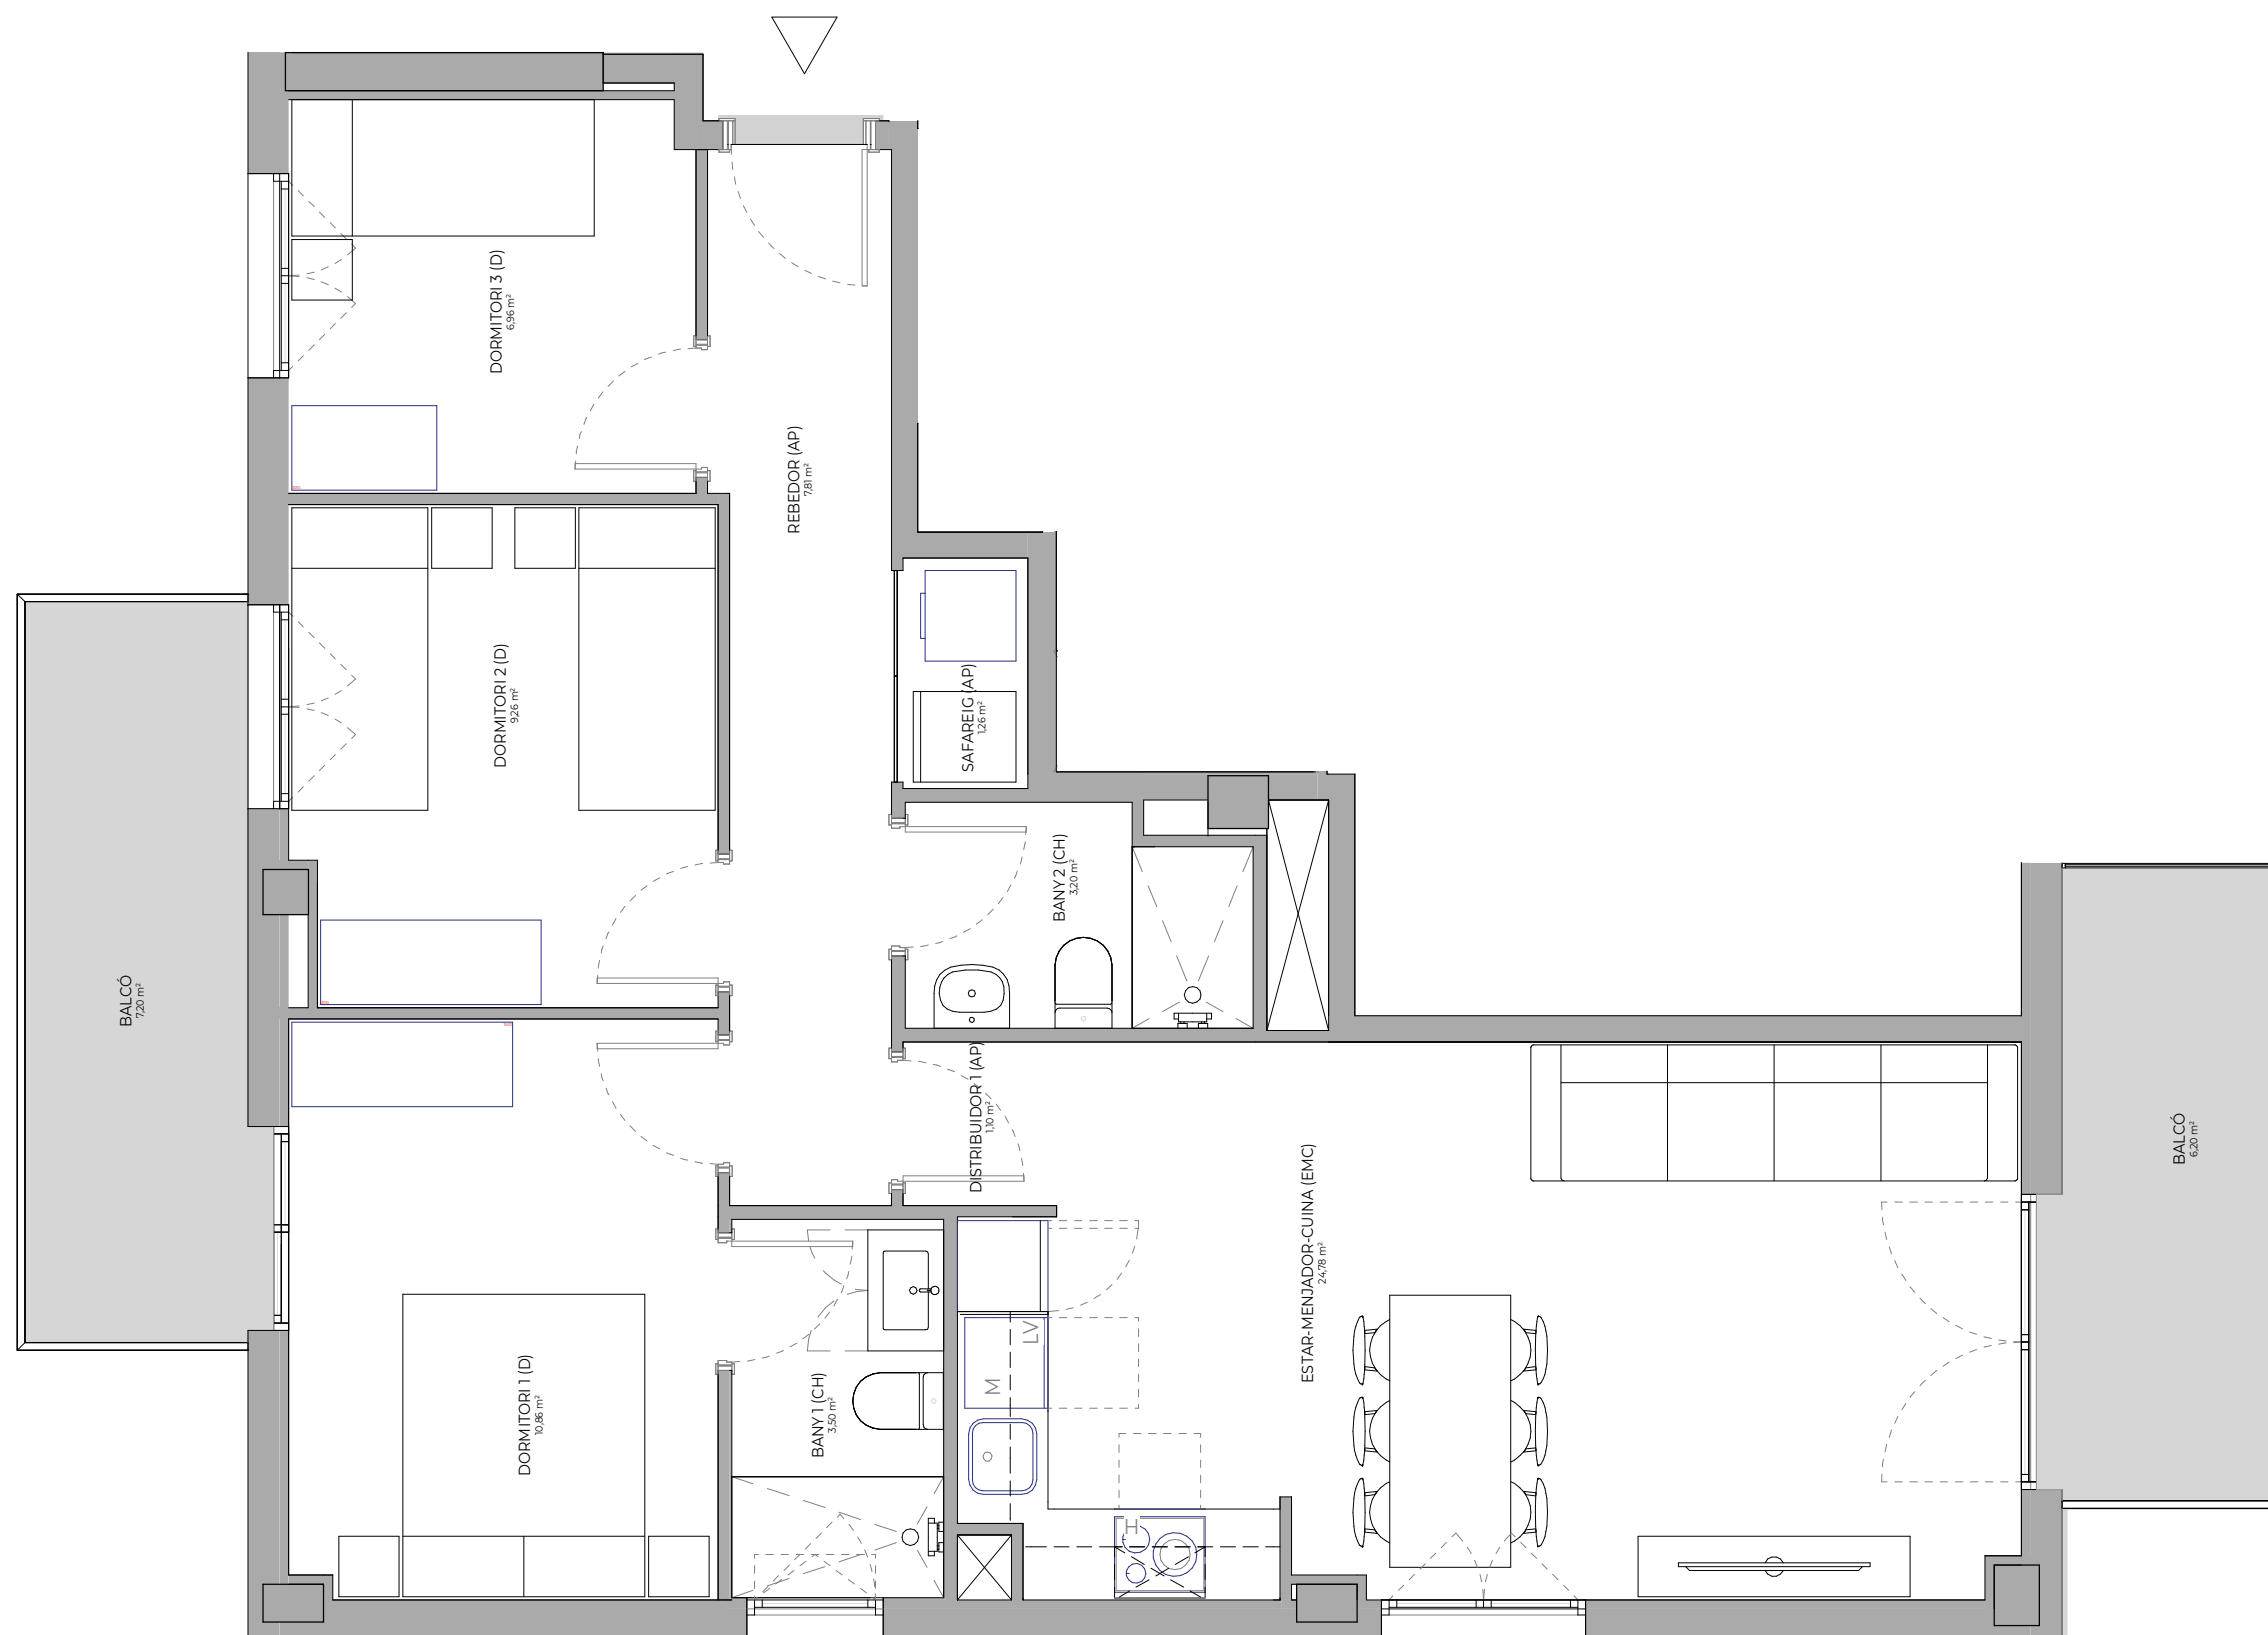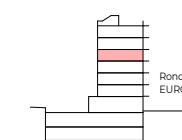

Promou:
Prohabit Forum, SL

Gestiona:



El mobiliari representat és merament orientatiu i no està inclòs en l'habitatge, a excepció de l'especificació descrita a les memòries de qualitat.

F-PO1-01-13