



Migdia 2.0

Sabadell

Promou:
Prohabit Integra, SL


Gestiona:



El mobiliari representat és merament orientatiu i no està inclòs en l'habitatge, a excepció de l'especificament descrit a les memòries de qualitat.

F-PO1-01-13

UBICACIÓ A LA PROMOCIÓ

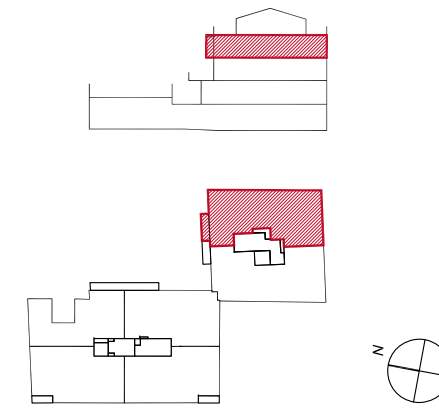

TIPOLOGIA 12

B 2n 1a (1-2)


DÚPLEX

SUP CONSTRUÏDA Tancada 157,3 m²

TOTAL Sup. Útil interior 129,2 m²

TOTAL Sup Exterior 45,5 m²

PC06-231218

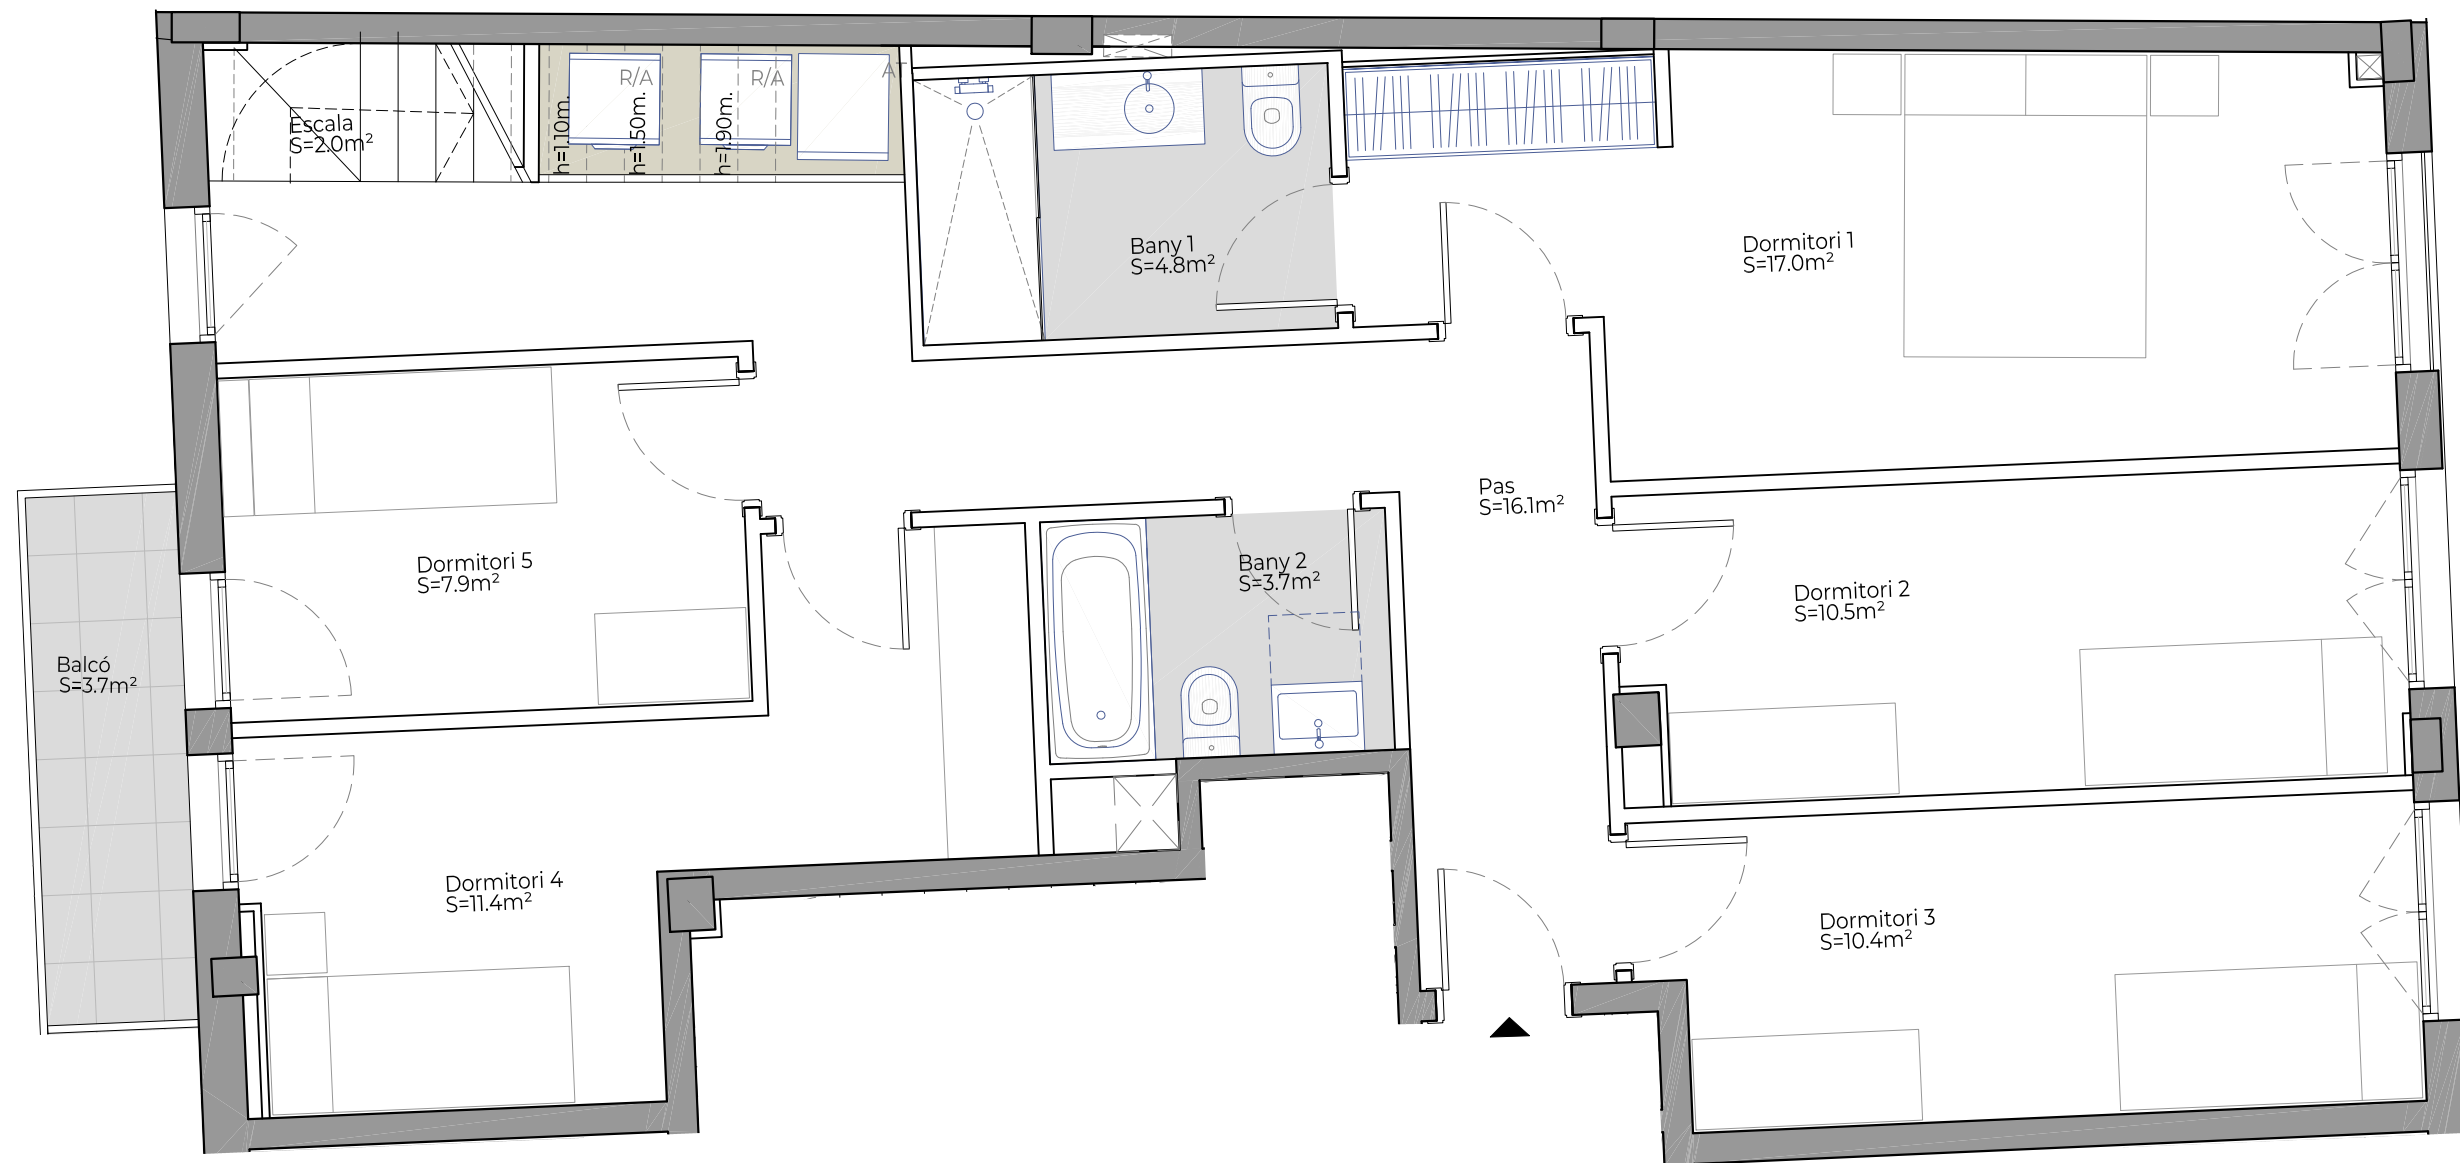



Migdia 2.0

Sabadell

Promou:
Prohabit Integra, SL

Gestiona:




SALAS

El mobiliari representat és merament orientatiu i no està inclòs en l'habitatge, a excepció de l'especificament descrit a les memòries de qualitat.

F-PO1-01-13

UBICACIÓ A LA PROMOCIÓ

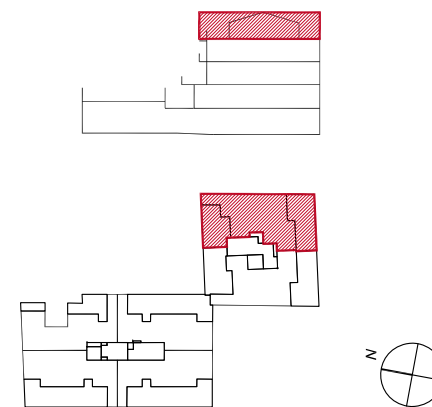

TIPOLOGIA 12

B 2n 1a (2-2)


DÚPLEX

SUP CONSTRUÏDA Tancada 157,3 m²

TOTAL Sup. Útil interior 129,2 m²

TOTAL Sup Exterior 45,5 m²

PC06-231218

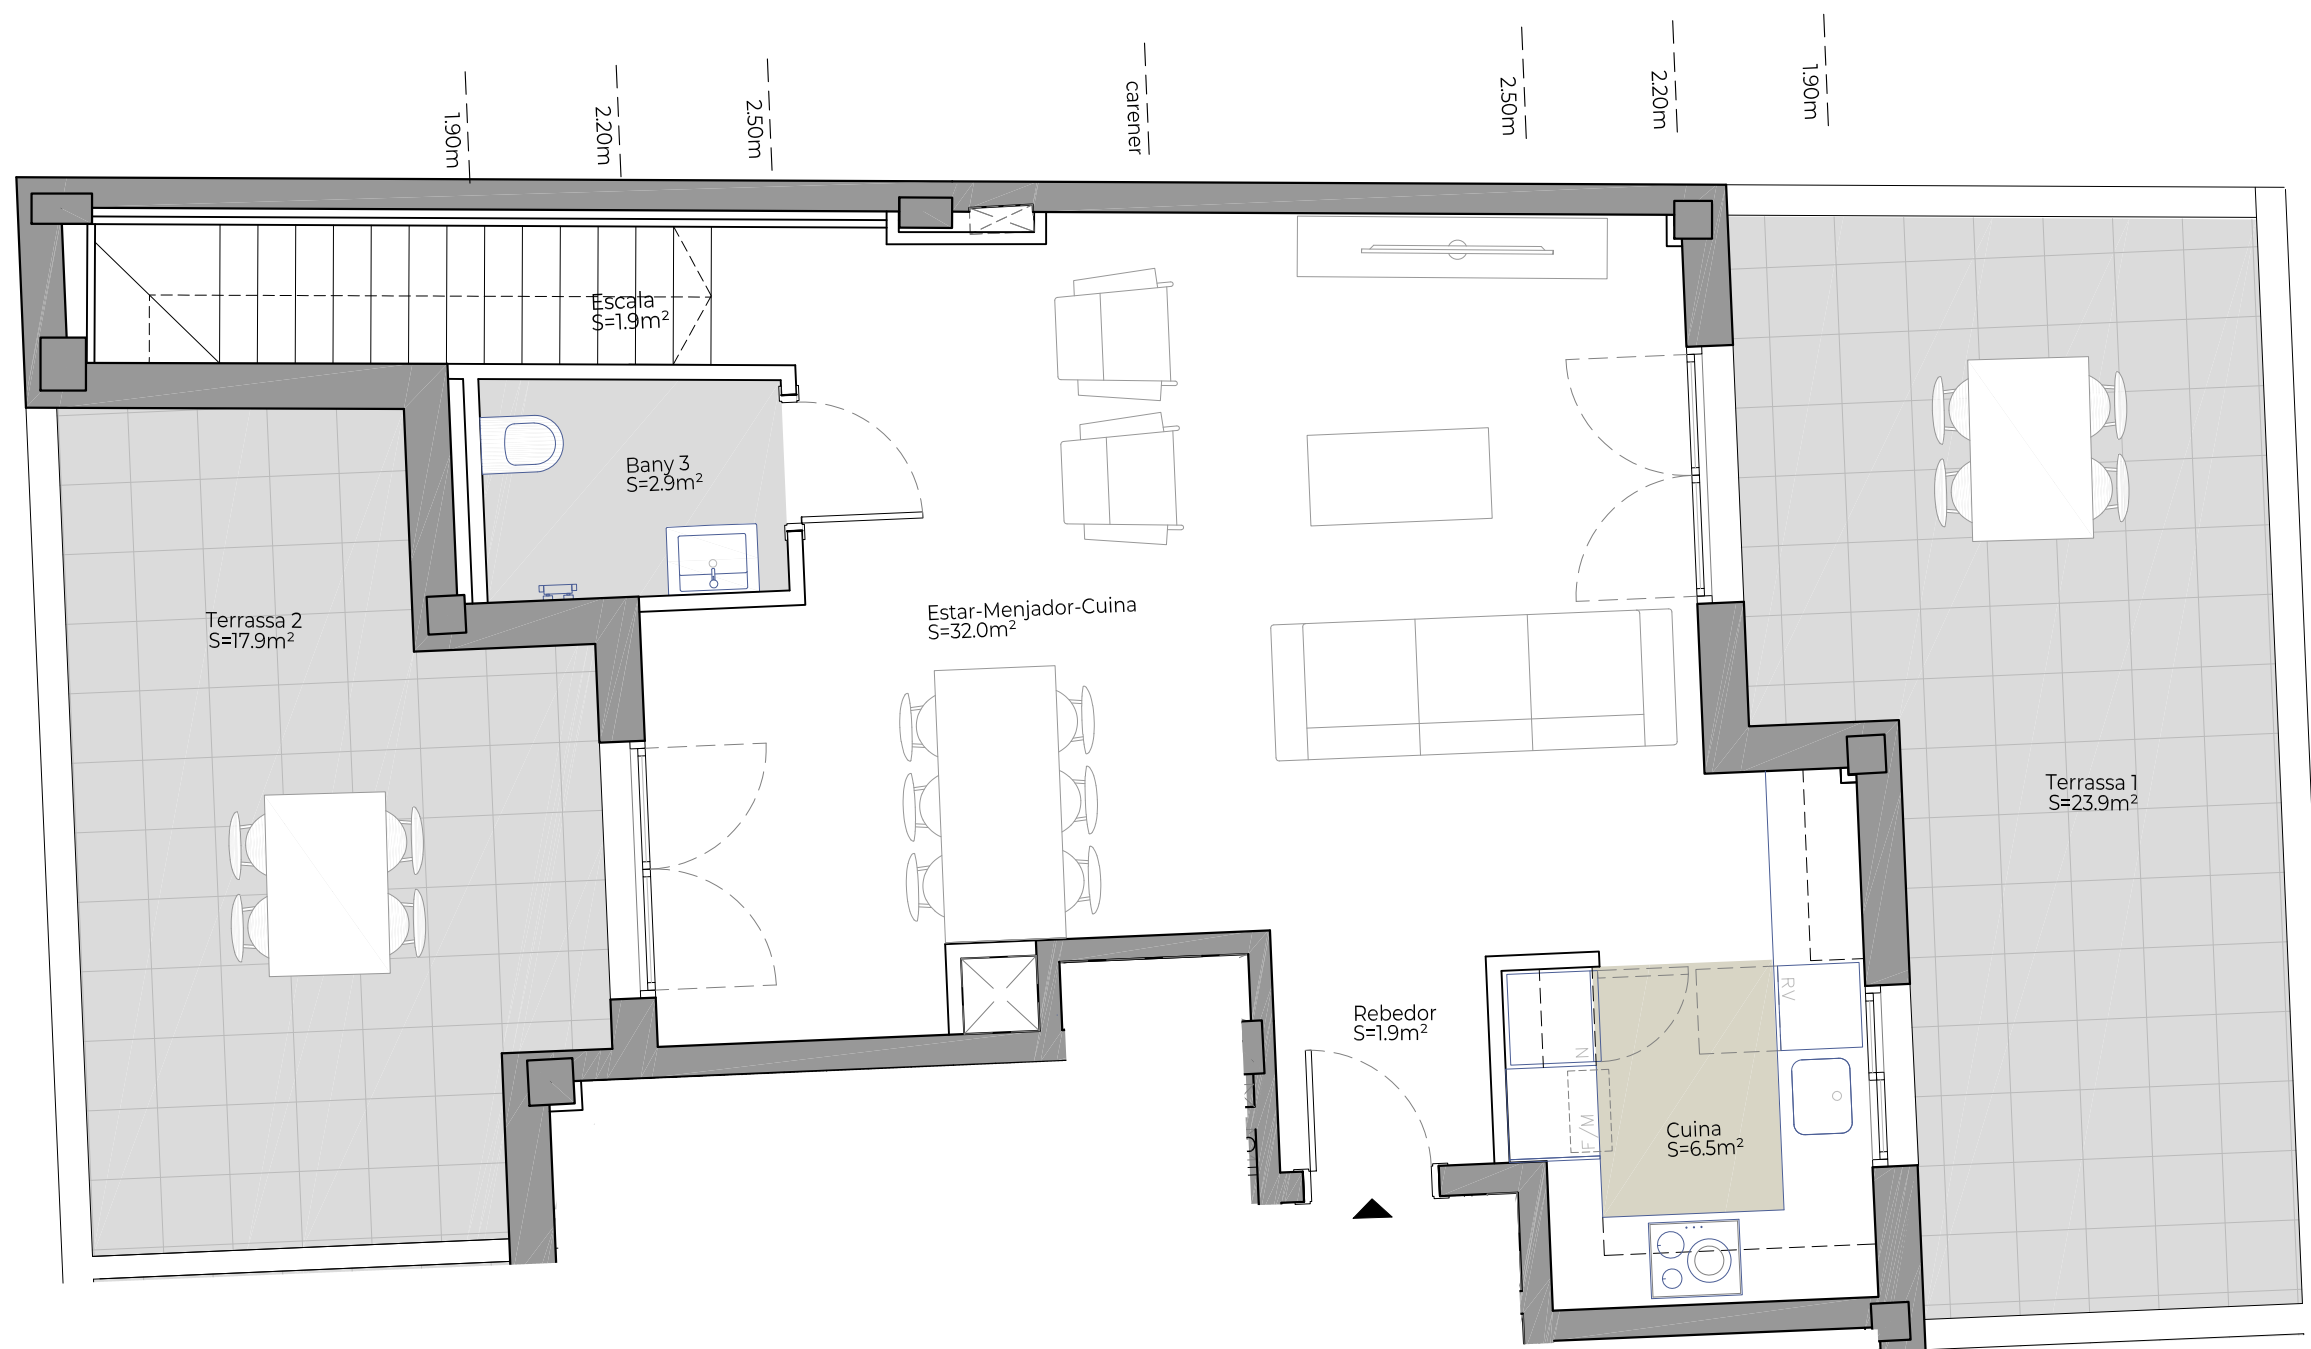

0 1m 4m