




Can Fust

Pallejà

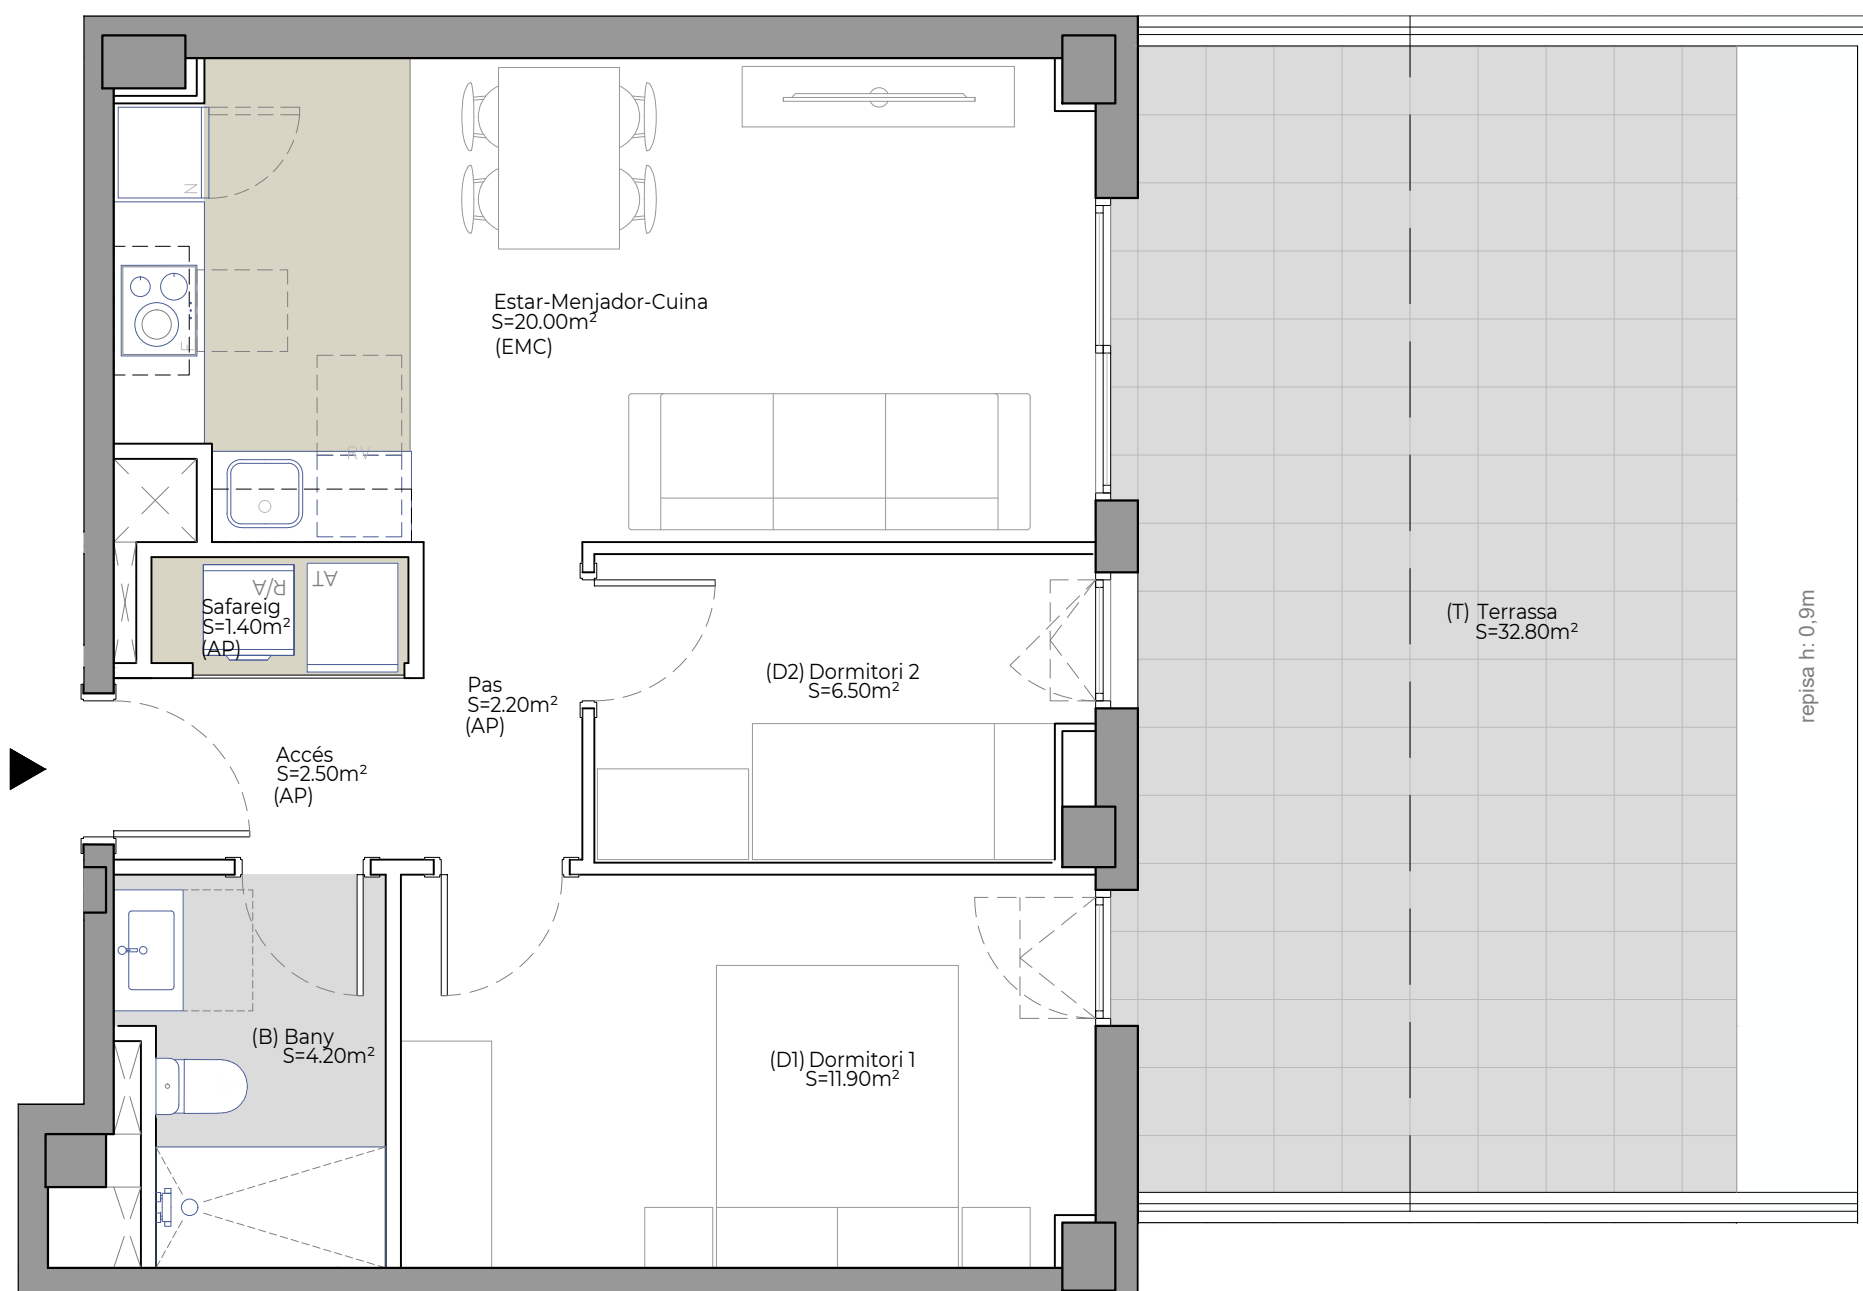

TIPUS 9a

B PB 2a

SUP CONSTRUÏDA Tancada 57,60 m²


TOTAL Sup. Útil interior 48,70 m²

TOTAL Sup Exterior 32,80 m²


TOTAL Sup Computable 53,57 m²

PC01-240408

UBICACIÓ A LA PROMOCIÓ

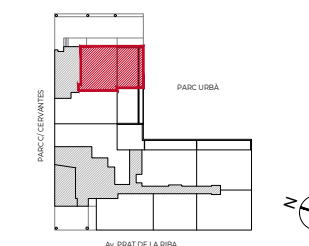

PLANTA BAIXA

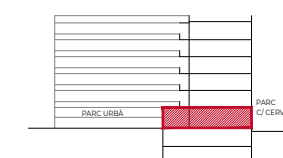

Promou:

Prohabit Montcau, SL

Gestiona:



El mobiliari representat és merament orientatiu i no està inclòs en l'habitatge, a excepció de l'específicament descrit a les memòries de qualitats.

F-PO1-01-13