



# Puigsacalm

Les Franqueses del Vallès

## T06

Esc. A 2n 4a (1-2)

Esc. B 2n 4a (1-2)


SUP CONSTRUÏDA Tancada **99,80 m<sup>2</sup>**

TOTAL Sup. Útil interior 84,80 m<sup>2</sup>

TOTAL Sup Exterior 42,70 m<sup>2</sup>

PC05-231215

### UBICACIÓ A LA PROMOCIÓ

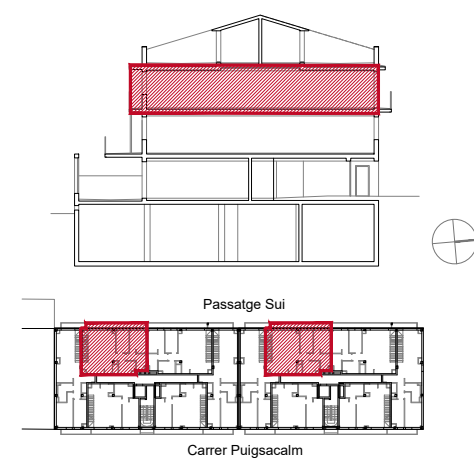



Promou:  
**Prohabit Domus, S.L.U.**

Gestiona:



El mobiliari representat és merament orientatiu i no està inclòs en l'habitatge, a excepció de l'especificament descrit a les memòries de qualitat.

F-PO1-01-13

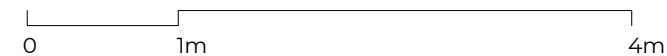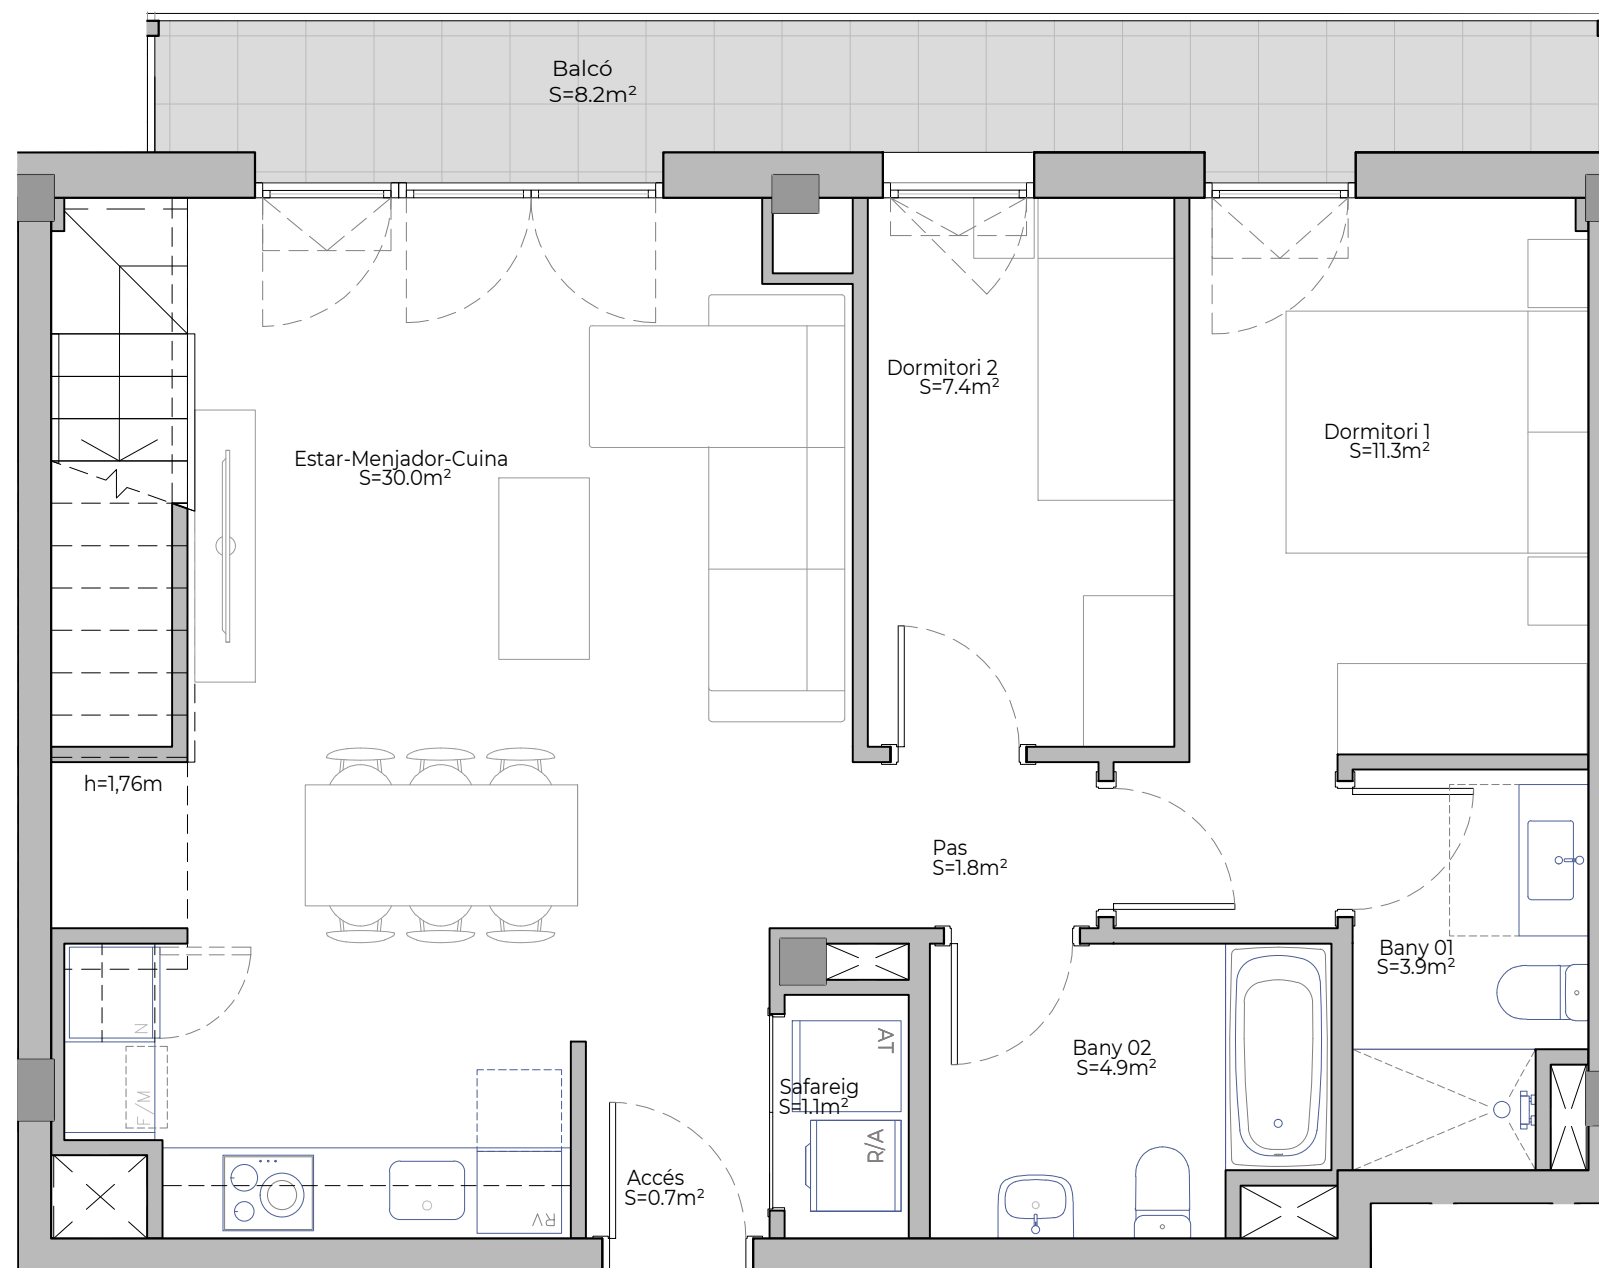



# Puigsacalm

Les Franqueses del Vallès

## T06

Esc. A 2n 4a (2-2)

Esc. B 2n 4a (2-2)



SUP CONSTRUÏDA Tancada **99,80 m<sup>2</sup>**

TOTAL Sup. Útil interior 84,80 m<sup>2</sup>

TOTAL Sup Exterior 42,70 m<sup>2</sup>

PC05-231215

### UBICACIÓ A LA PROMOCIÓ

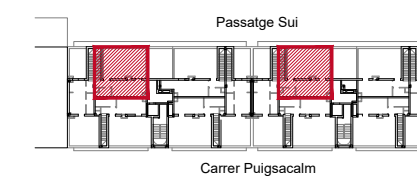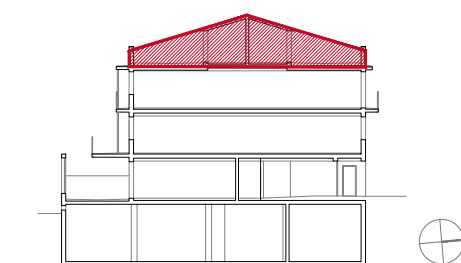

Promou:  
**Prohabit Domus, S.L.U.**

Gestiona:



El mobiliari representat és merament orientatiu i no està inclòs en l'habitatge, a excepció de l'especificament descrit a les memòries de qualitat.

F-PO1-01-13

