



Can Vinyet

Pallejà

PLANTA TIPUS

3r 3a i Solarium 04 (1-2)

SUP CONSTRUÏDA Tancada **77,6 m²**

TOTAL Sup. Útil interior 66,6 m²


TOTAL Sup Exterior 52,8 m²

Sup. Exterior Terrassa 20,6 m²


Sup. Exterior Solarium 4 32,2 m²

PC04-230612

UBICACIÓ A LA PROMOCIÓ

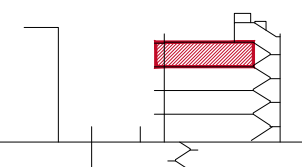

PLANTA TERCERA

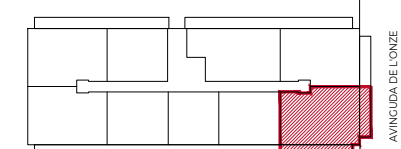

Promou:



Prohabit Galileu, SL

Gestiona:



El mobiliari representat és merament orientatiu i no està inclòs en l'habitatge, a excepció de l'especificament descrit a les memòries de qualitat.

F-PO1-01-13

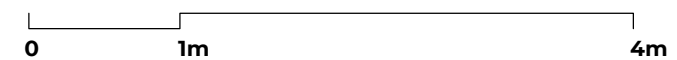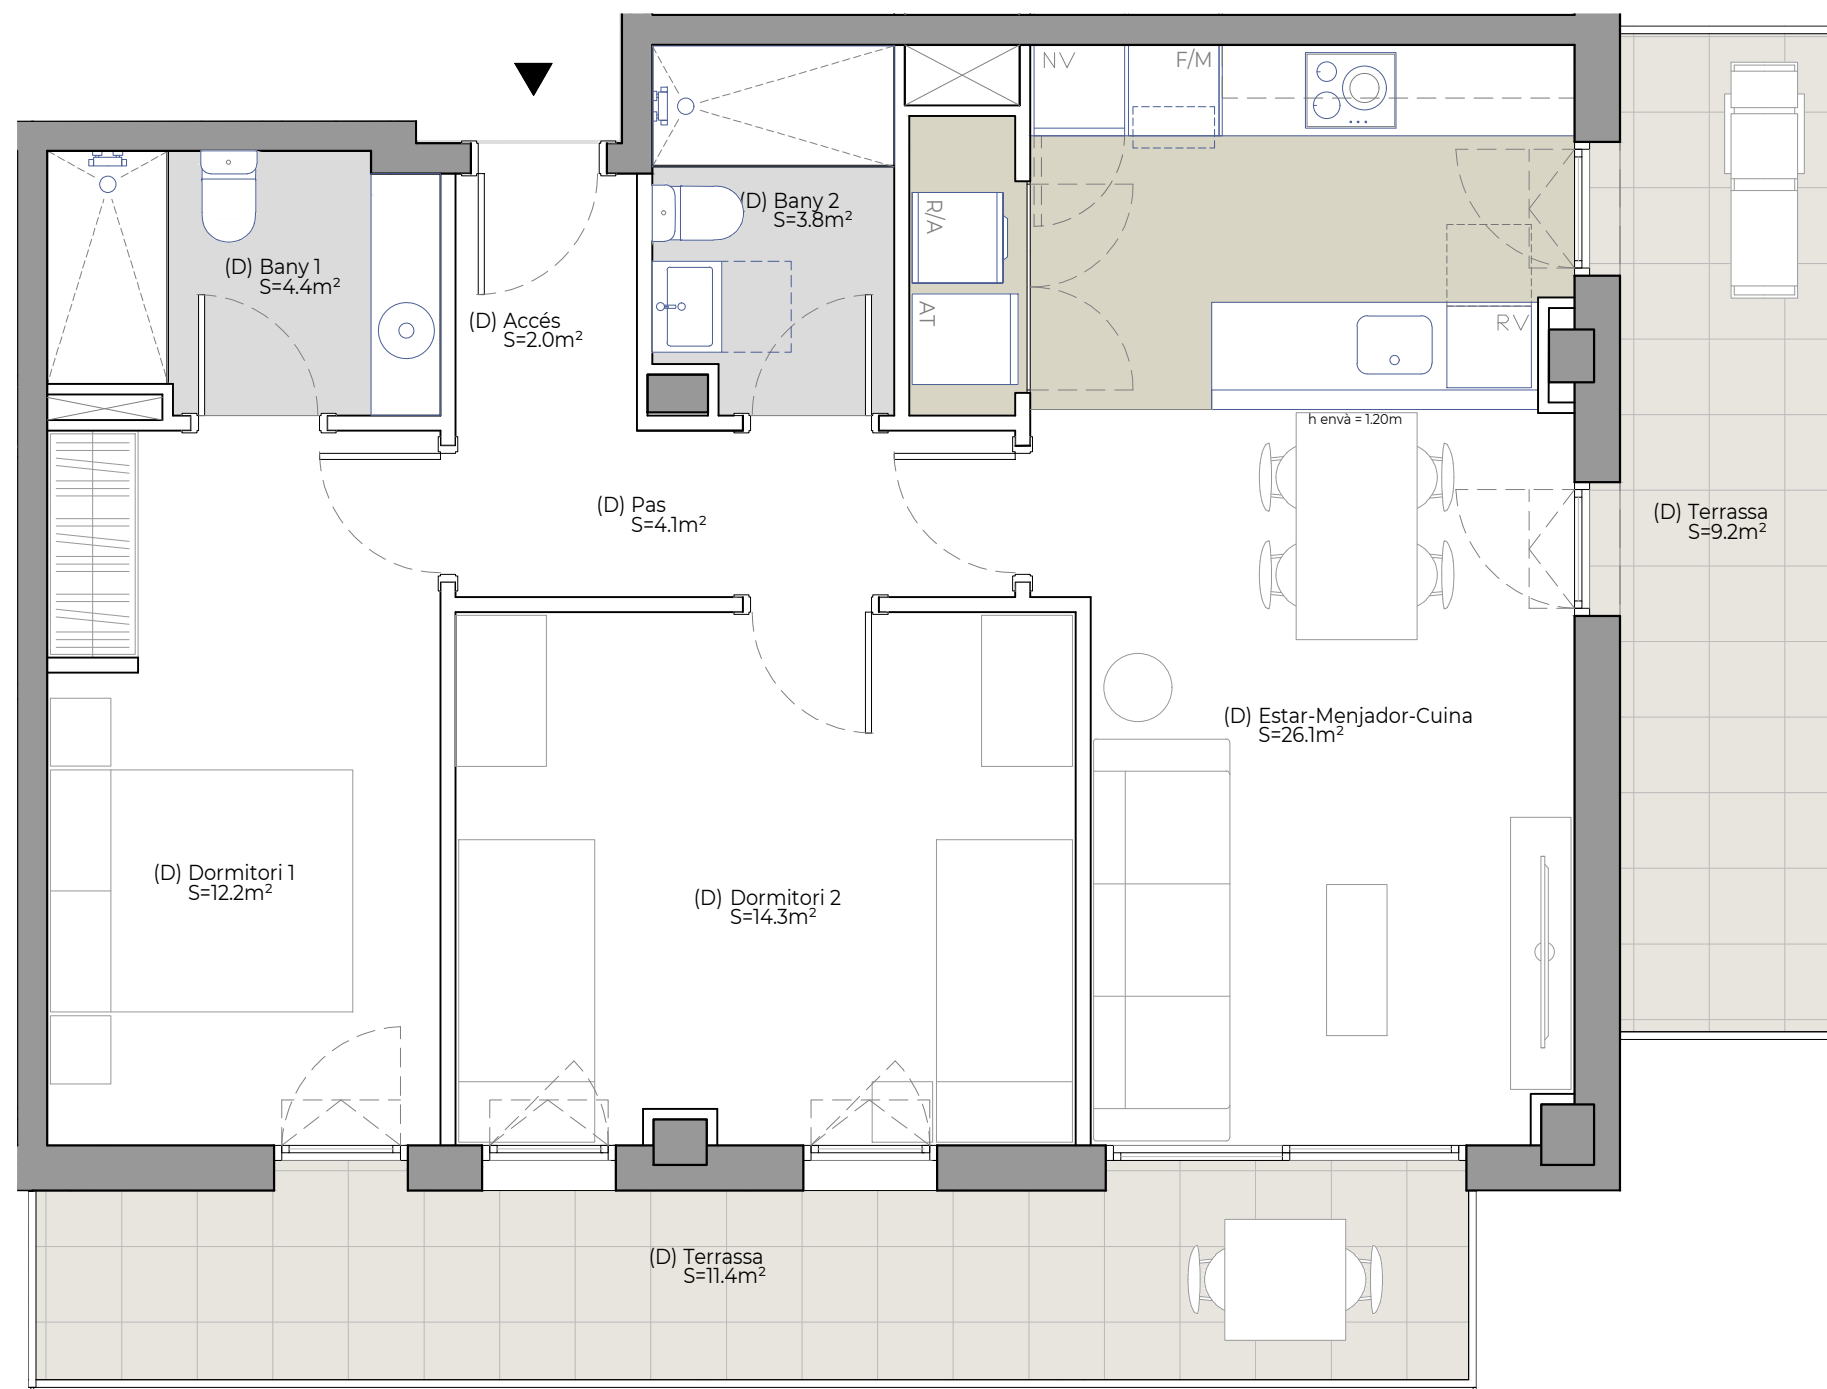



Can Vinyet

Pallejà

PLANTA TIPUS

3r 3a i Solarium 04 (2-2)

SUP CONSTRUÏDA Tancada **77,6 m²**

TOTAL Sup. Útil interior 66,6 m²


TOTAL Sup Exterior 52,8 m²

Sup. Exterior Terrassa 20,6 m²


Sup. Exterior Solarium 4 32,2 m²

PC04-230612

UBICACIÓ A LA PROMOCIÓ

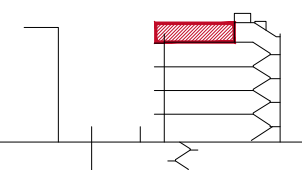

PLANTA COBERTA

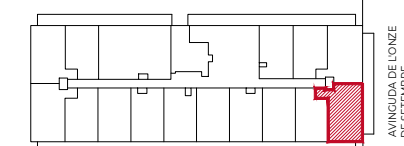

Promou:

Prohabit Galileu, SL

Gestiona:



El mobiliari representat és merament orientatiu i no està inclòs en l'habitatge, a excepció de l'especificament descrit a les memòries de qualitat.

F-PO1-01-13

